


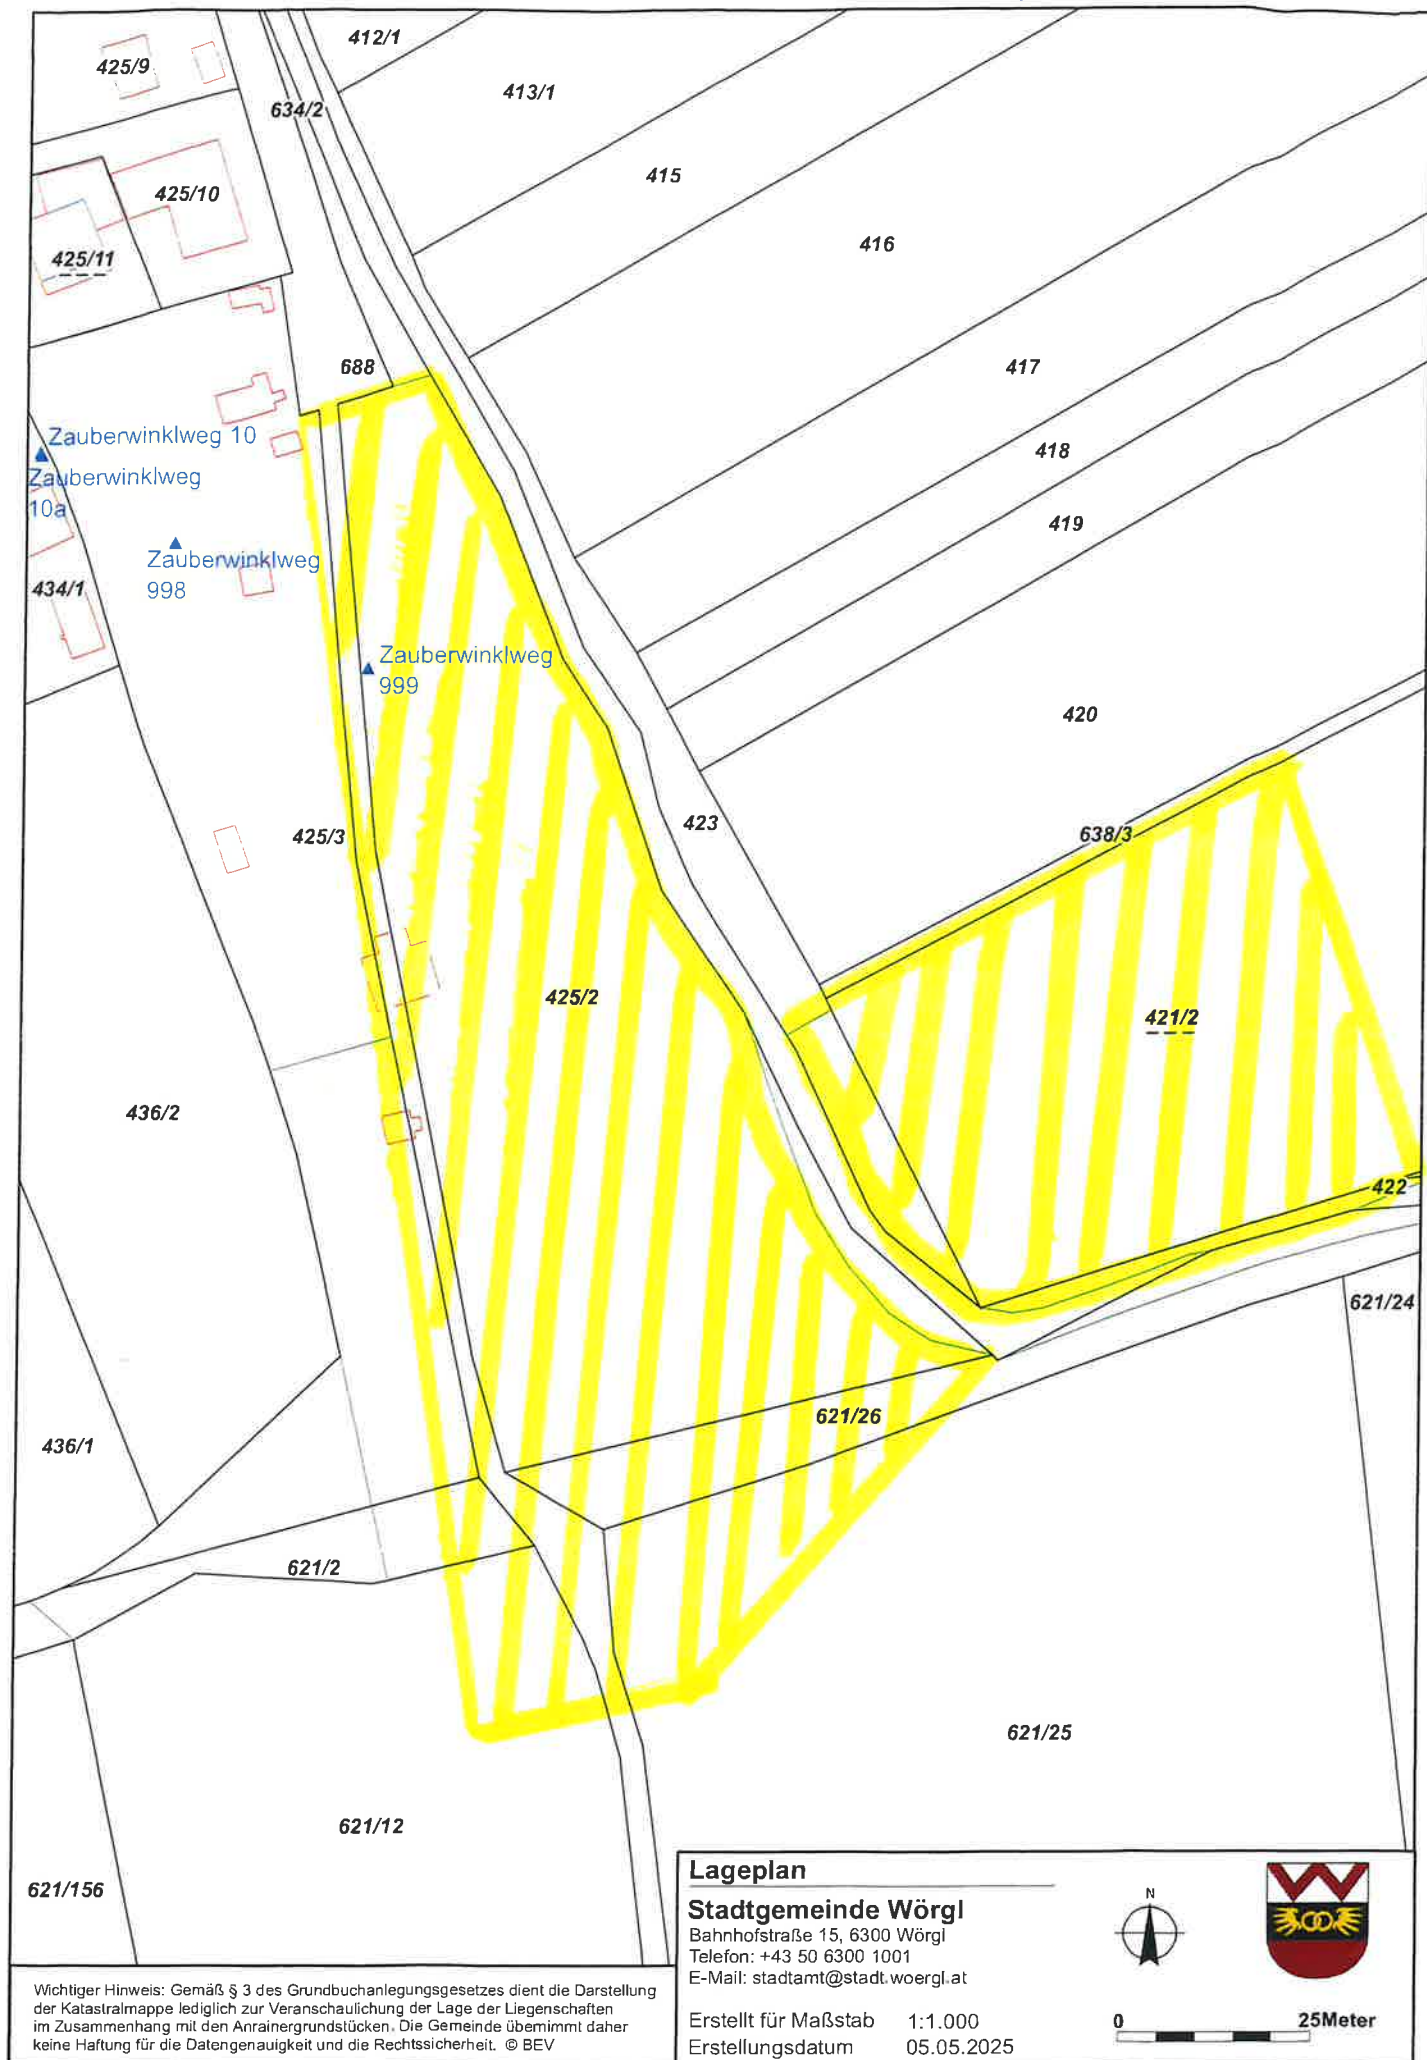

Wichtiger Hinweis: Gemäß § 3 des Grundbuchanlegungsgesetzes dient die Darstellung der Katastralmappe lediglich zur Veranschaulichung der Lage der Liegenschaften im Zusammenhang mit den Anrainergrundstücken. Die Gemeinde übernimmt daher keine Haftung für die Datengenauigkeit und die Rechtssicherheit. © BEV

Lageplan

Stadtgemeinde Wörgl


Bahnhofstraße 15, 6300 Wörgl
Telefon: +43 50 6300 1001
E-Mail: stadamt@stadt.woergl.at

Erstellt für Maßstab 1:1.000
Erstellungsdatum 05.05.2025



0 25Meter

1/B

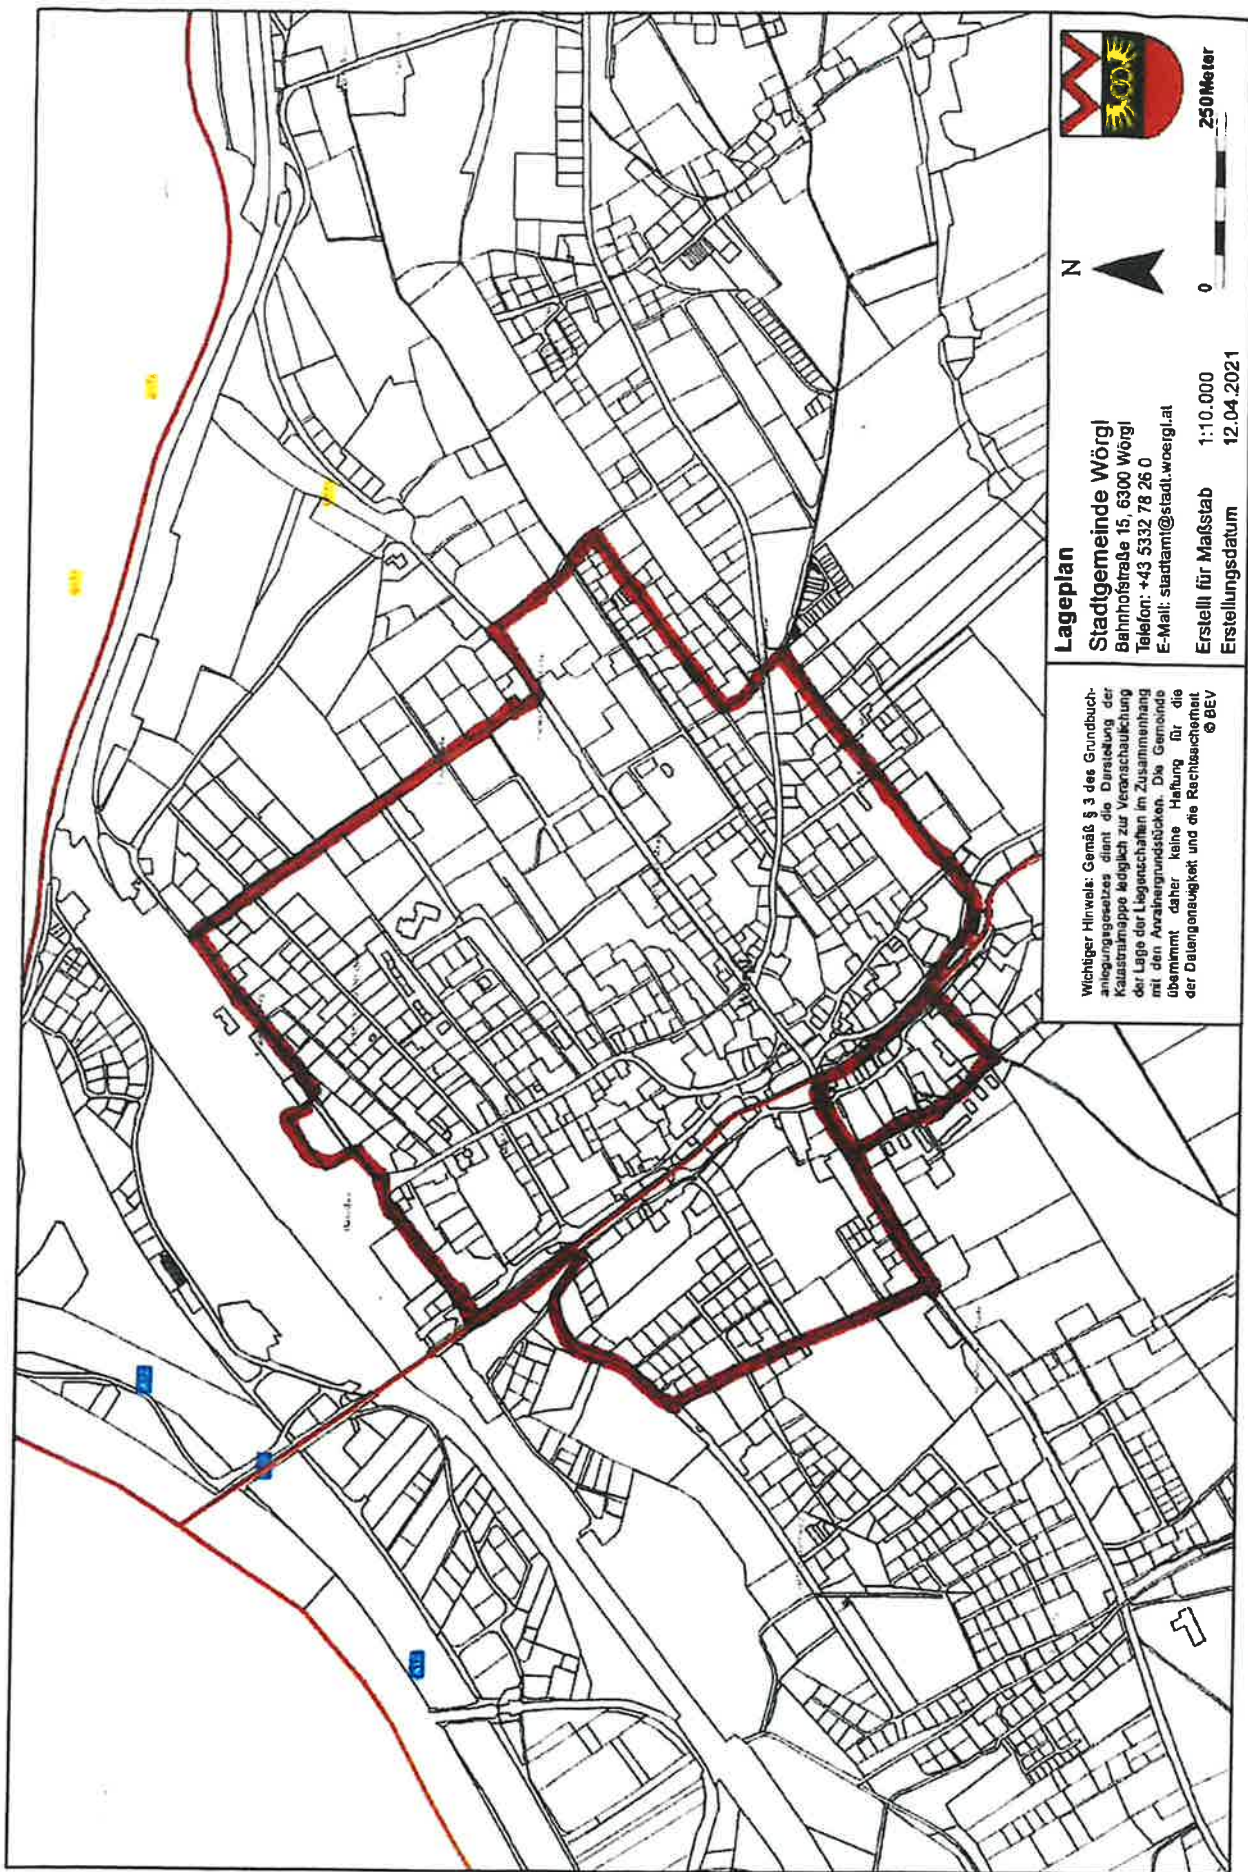

0 250 Meter

Lageplan

Stadtgemeinde Wörgl
Bahnhofstraße 15 6300 Wörgl
Telefon: +43 5332 78 26 0
E-Mail: stadtlam@stadt.worgl.at

Erstellt für Maßstab 1:10.000
Erstellungsdatum 12.04.2021

Wichtiger Hinweis: Gemäß § 3 des Grundbuchanlegungsgesetzes dient die Darstellung der Katastralnäpfe lediglich zur Veranschaulichung der Lage der Liegenschaften im Zusammenhang mit den Abwahrungsunterlagen. Die Gemeinde übernimmt daher keine Haftung für die der Datengenauigkeit und die Rechenschaft mit © BEV

